




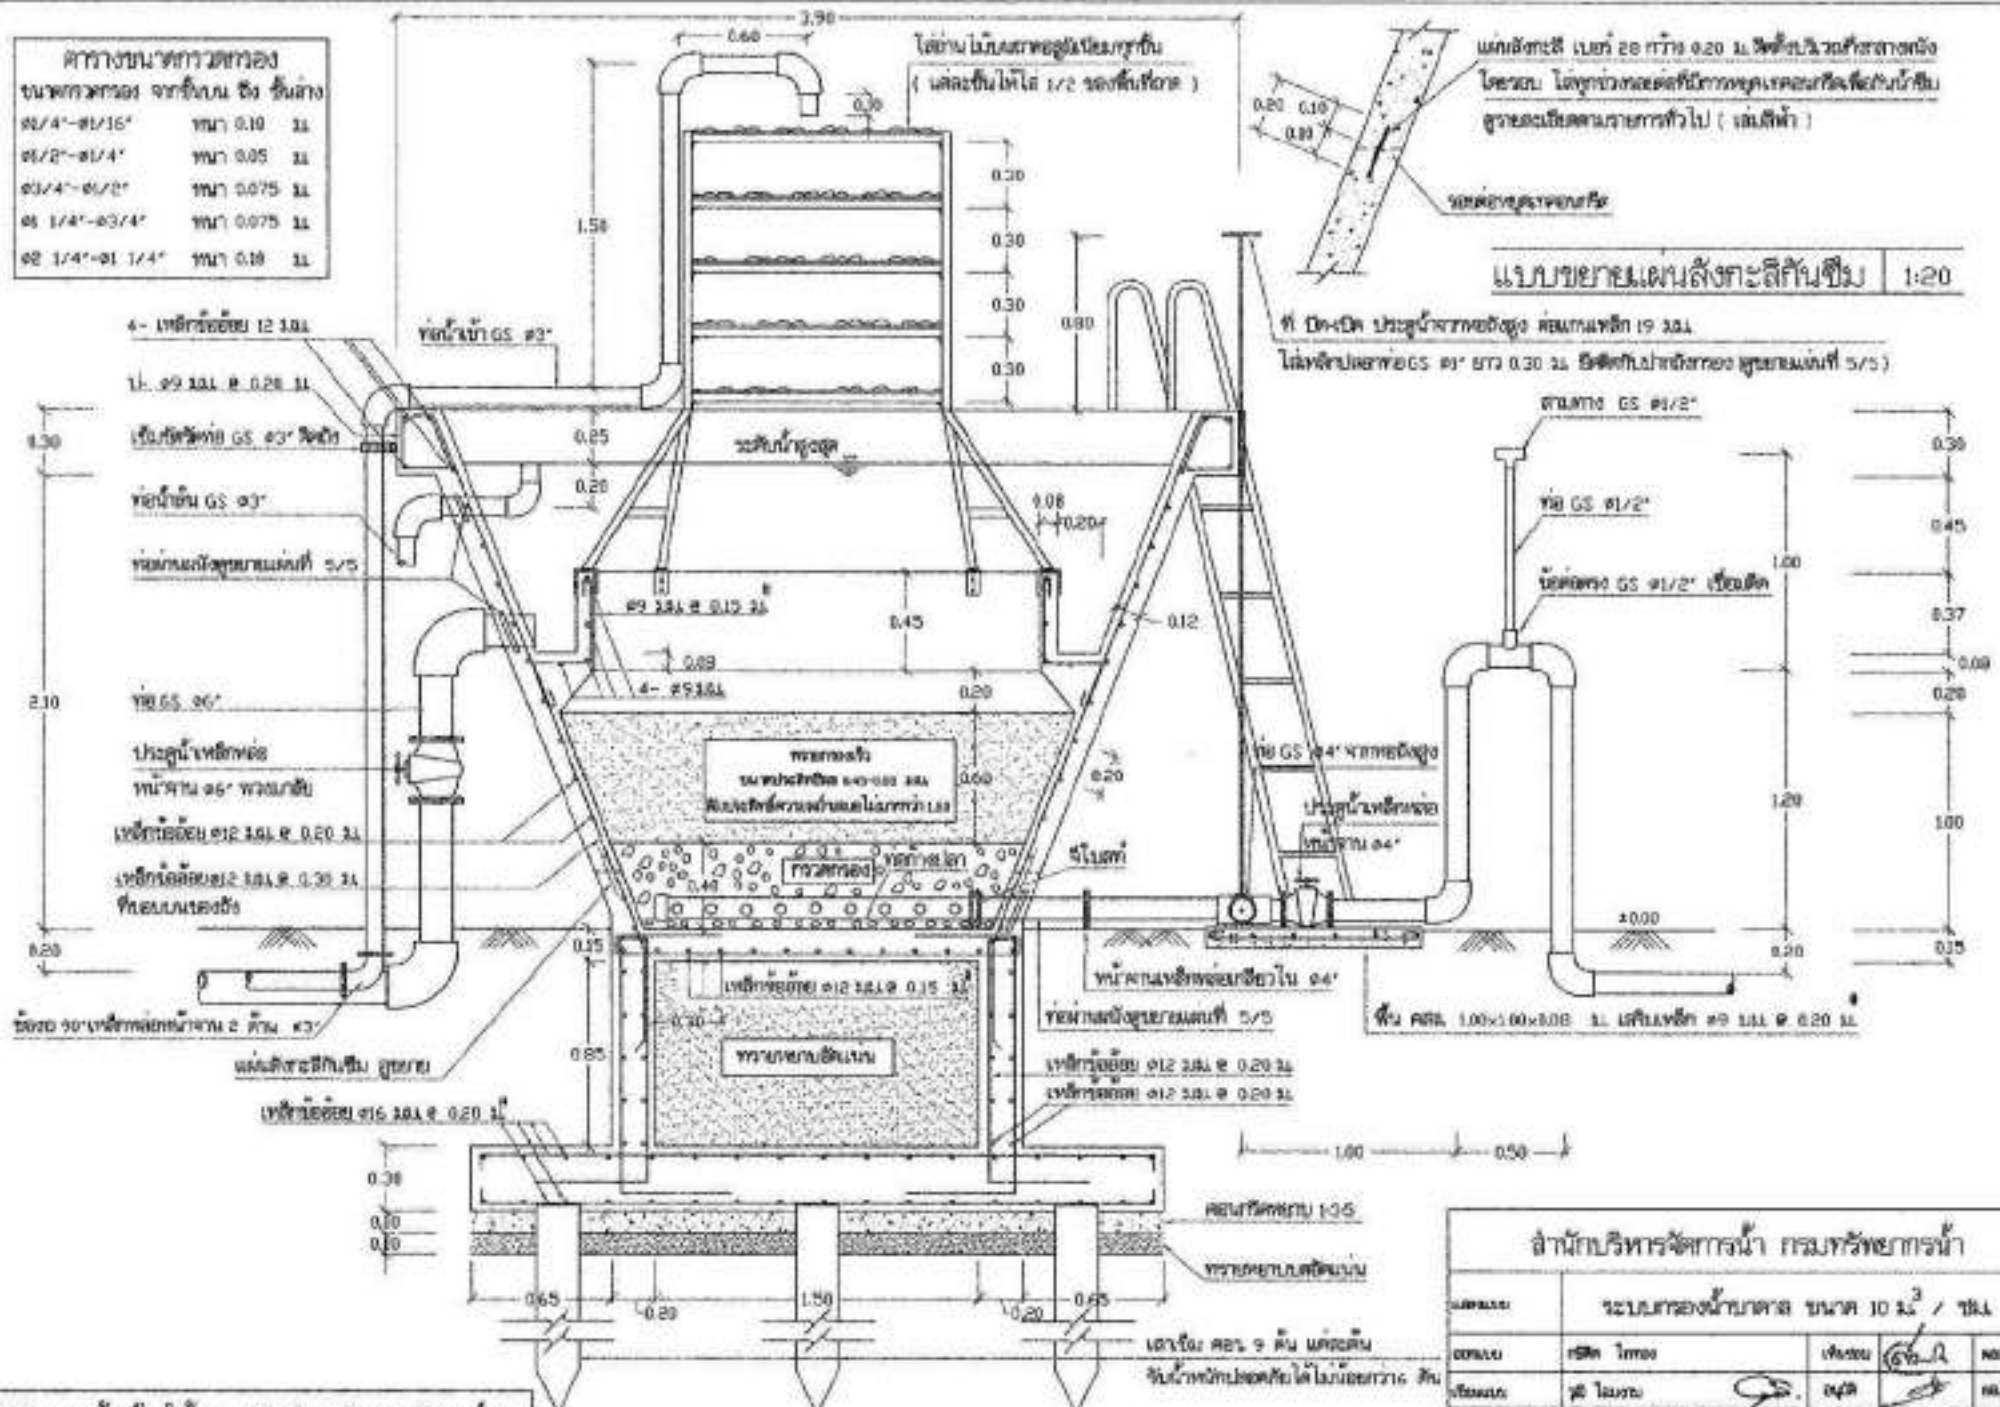

ผนังถังกรองด้านในให้ทำสารกันซึม ประเภทซีเมนต์
รายละเอียดตามข้อกำหนด ข้อที่ 9 แห่งที่ 1/5


รูปตัด ก - ก 1 - 25

สำนักบริหารจัดการน้ำ กรมทรัพยากรน้ำ				
ระบบกรองน้ำบาดาล ขนาด 10 ม ³ / ชม.				
วันที่	25/10	หน้า	2/5	

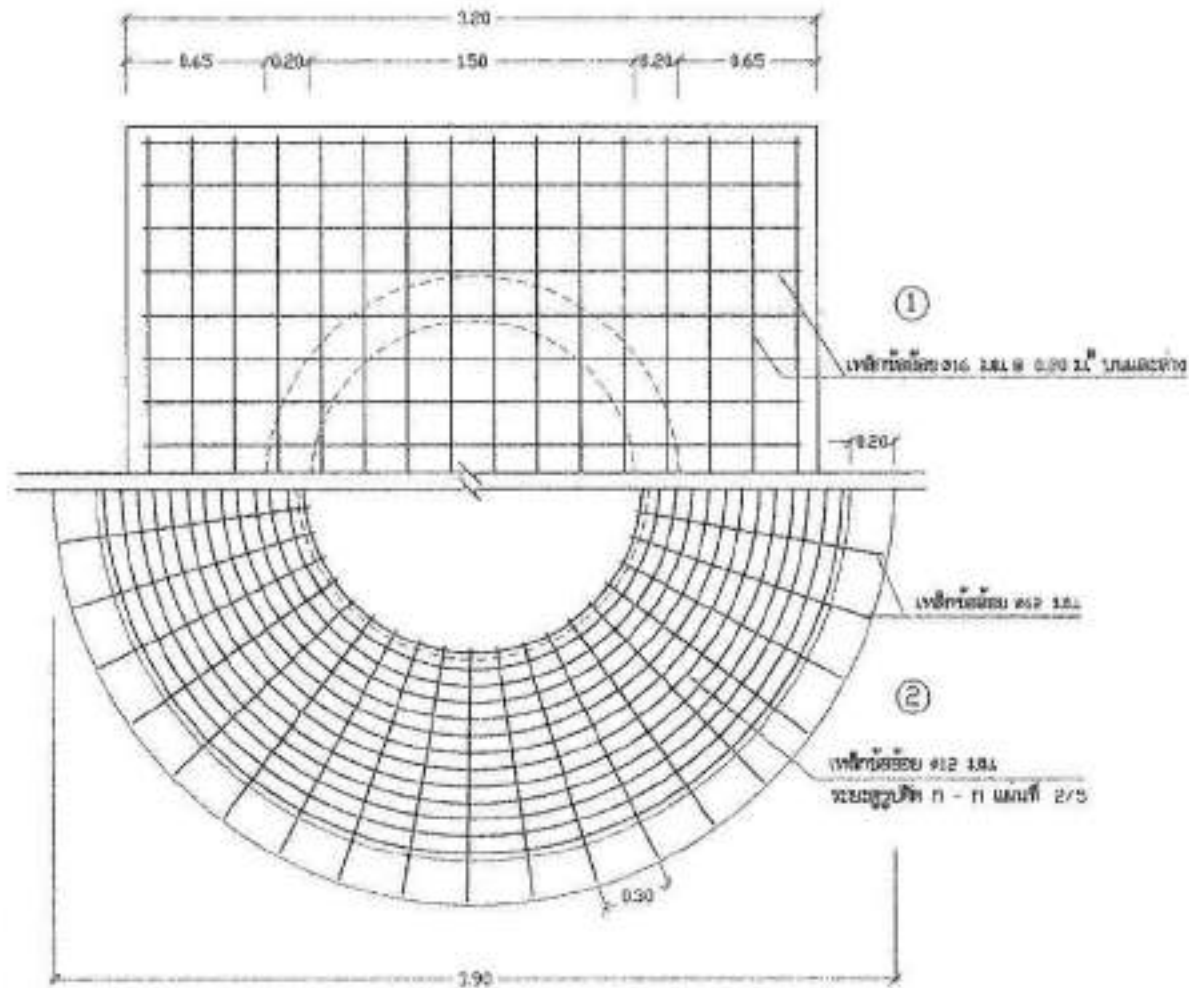


① แปลงการเสริมเหล็กฐานราก 1:25

② แปลงการเสริมเหล็กผนัง 1:25

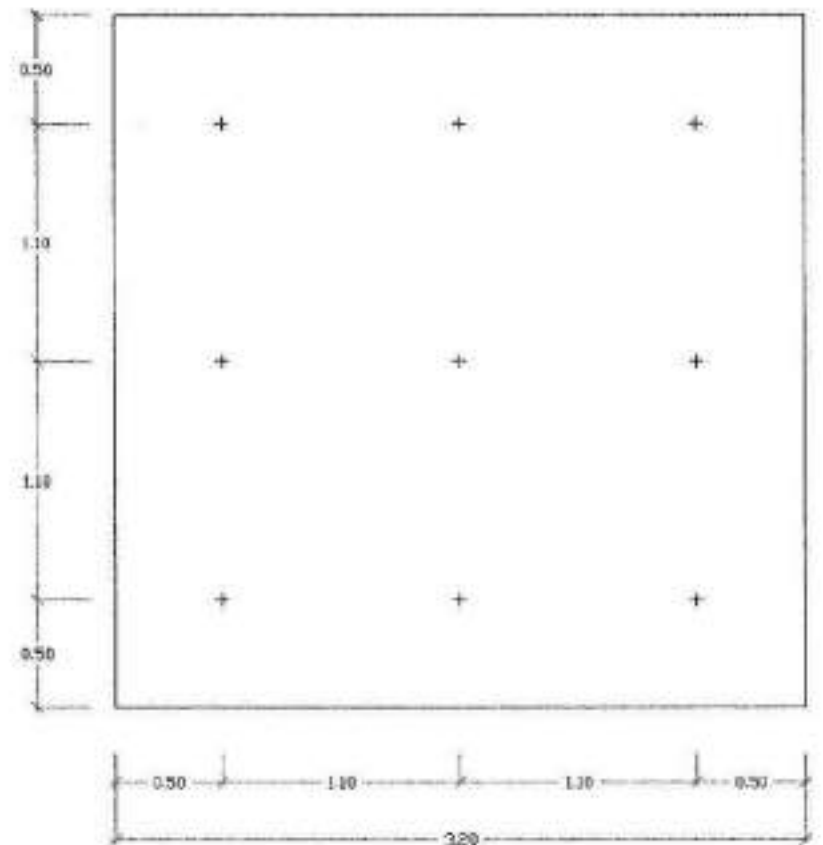


แปลนแสดงตำแหน่งเสาเข็ม 1:25


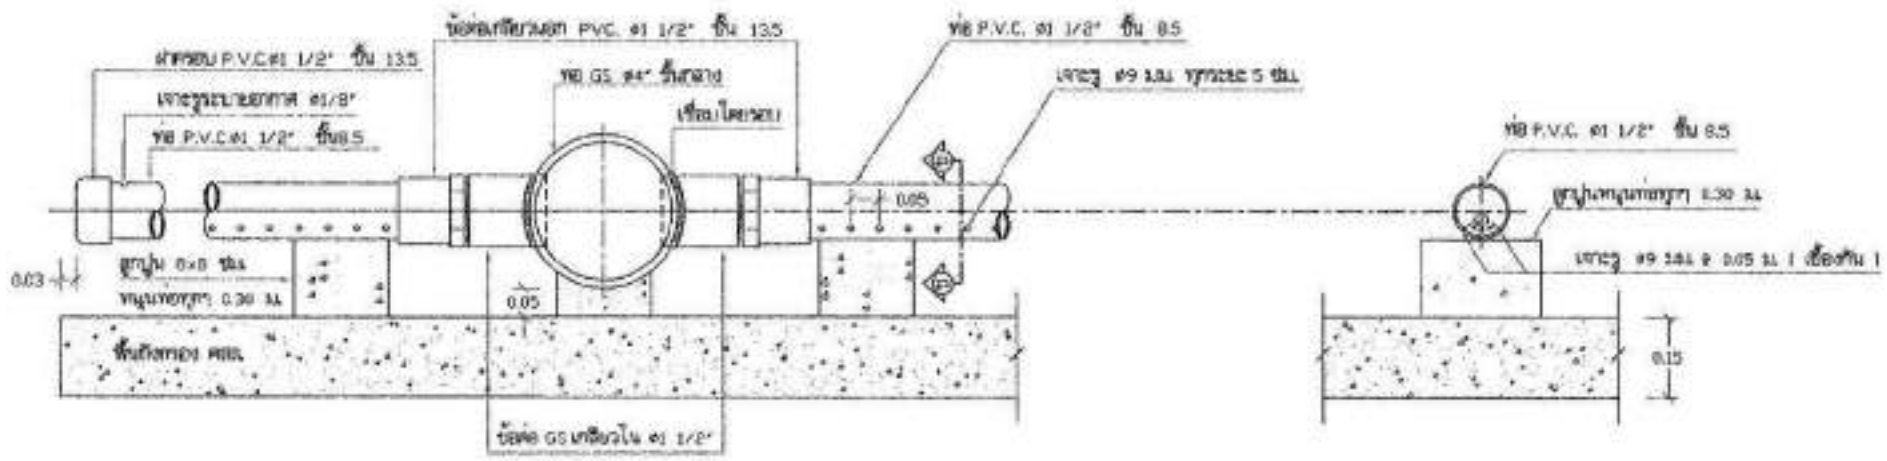




แบบขยายท่อทางปลง 1:10

รูปตัด ข - ข 1:10

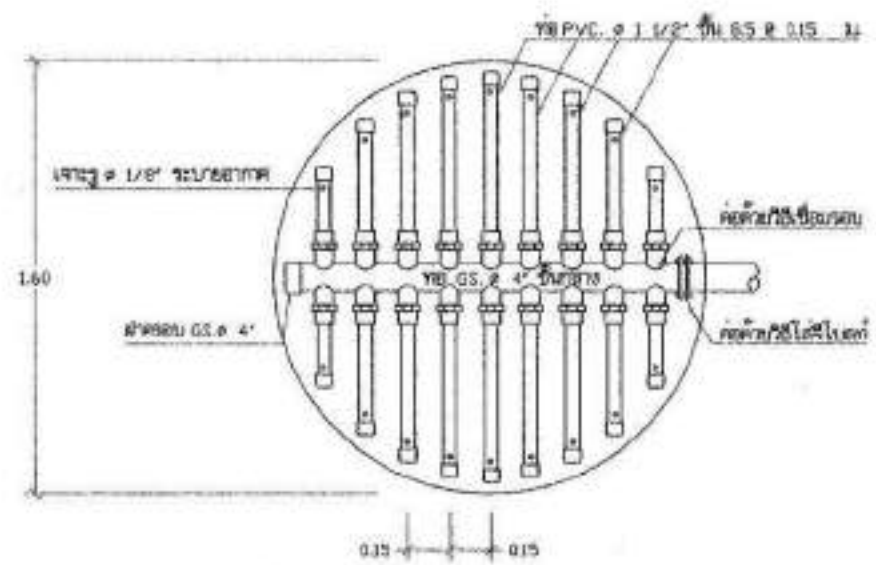


แบบขยายท่อทางปลง 1:20



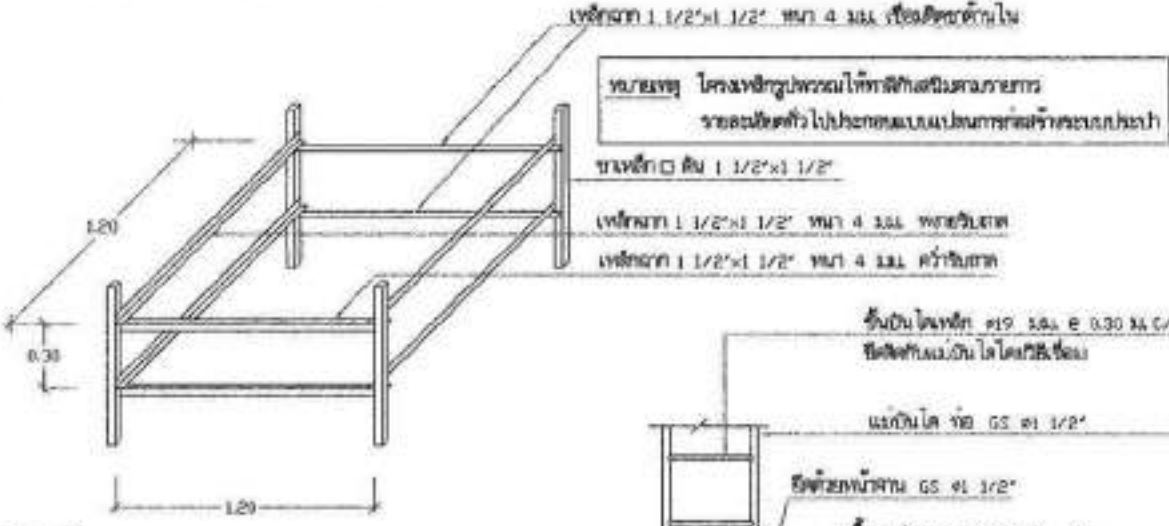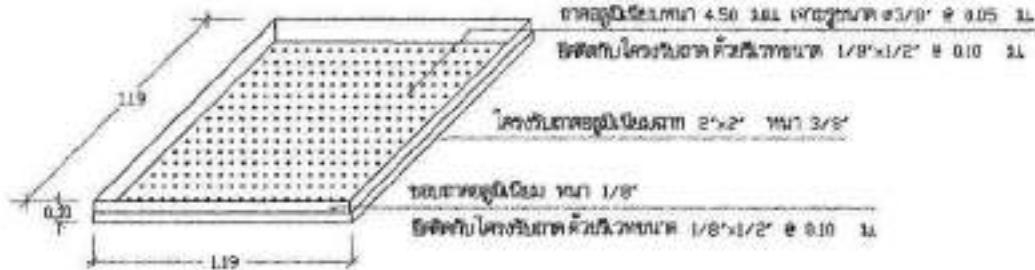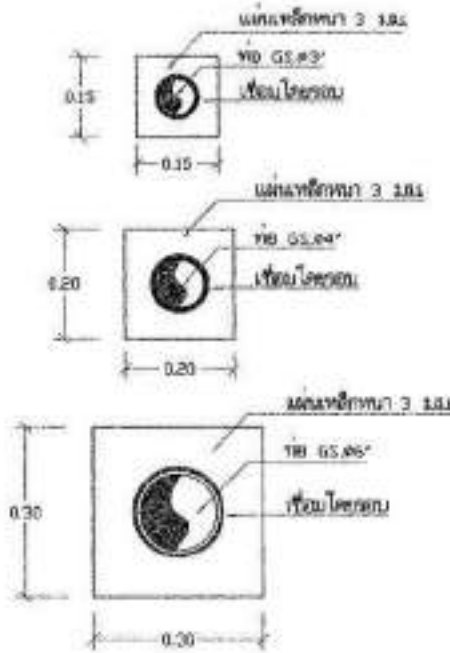


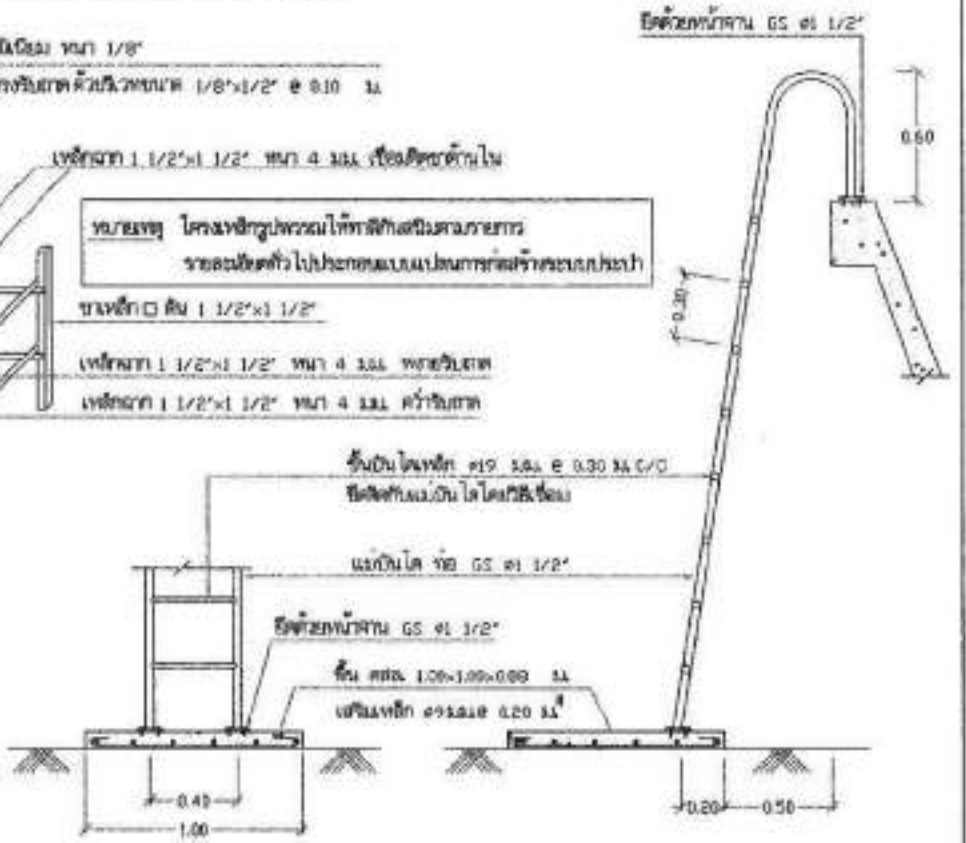

แบบขยายกันโคลน 1:25

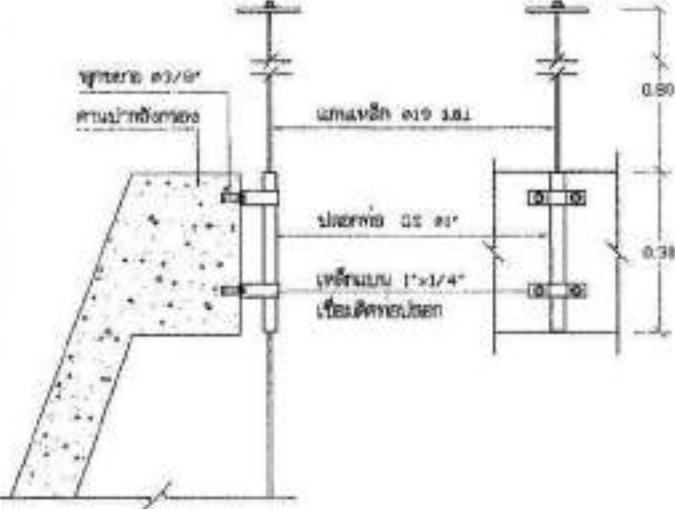


แบบขยายการติดตั้งปลอกเหล็ก GS ๑" 1:10




แบบขยายการติดตั้งแอมัลแกม 1:5




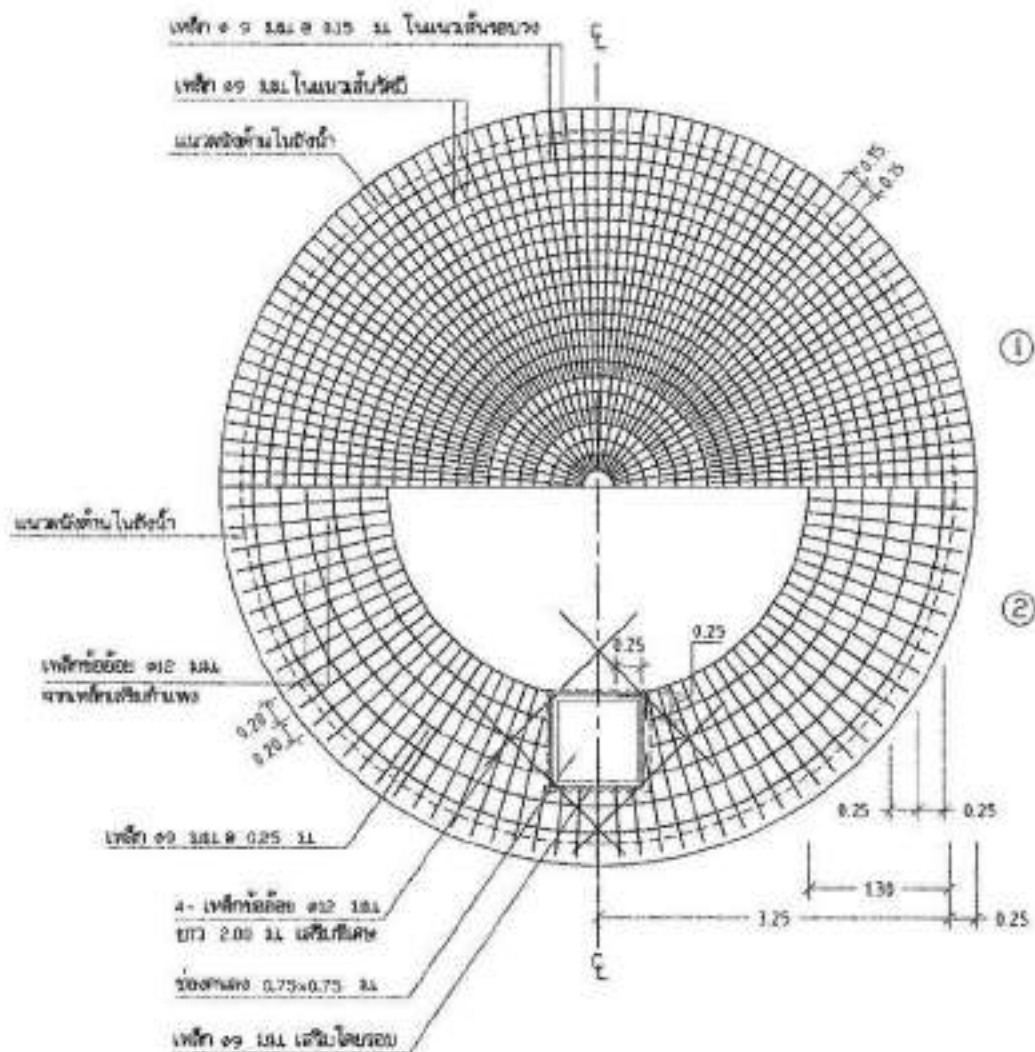


1. แปลนการเสริมเหล็กฟ้าถังล่าง
 2. แปลนการเสริมเหล็กฟ้าถังบน
- 1 : 50


สำนักบริหารจัดการน้ำ กรมทรัพยากรน้ำ				
ถังน้ำใสขนาด 100 ม ³				

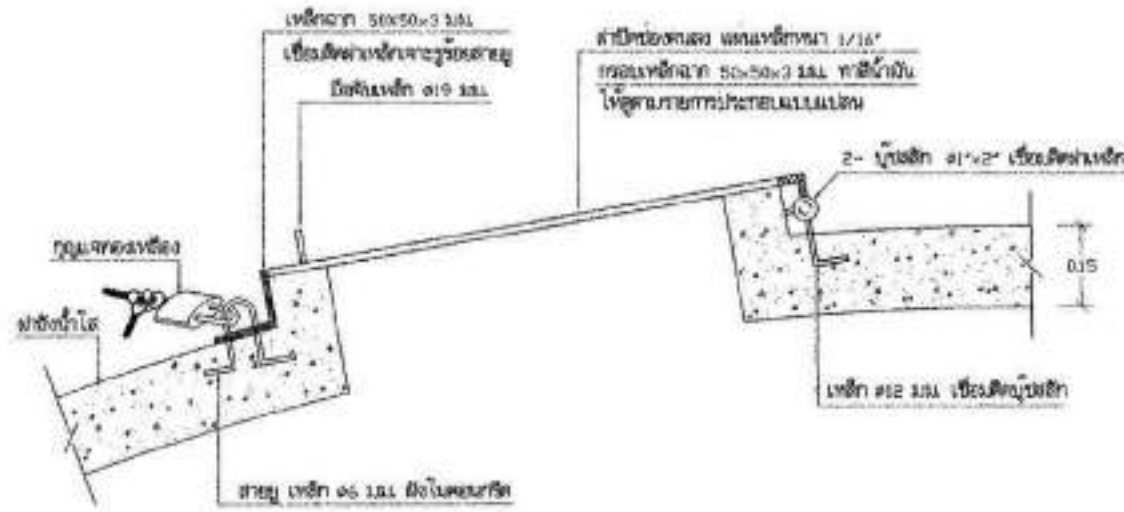

แบบขยายฝาปิดร่องคนลง 1:10

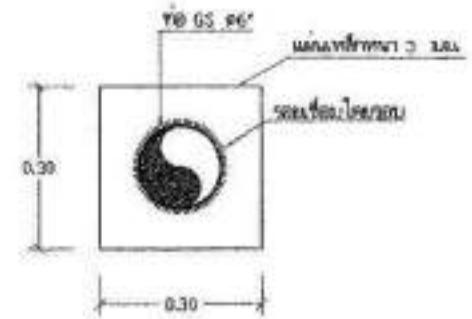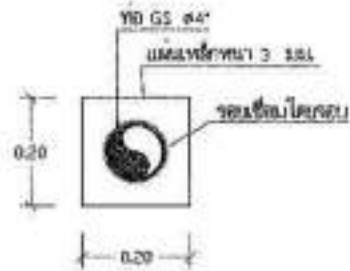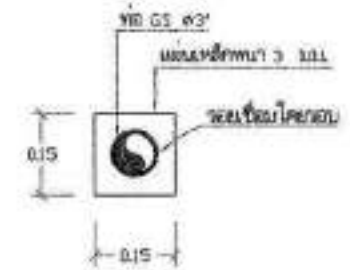

ขยายท่อผ่านผนัง 1 : 10

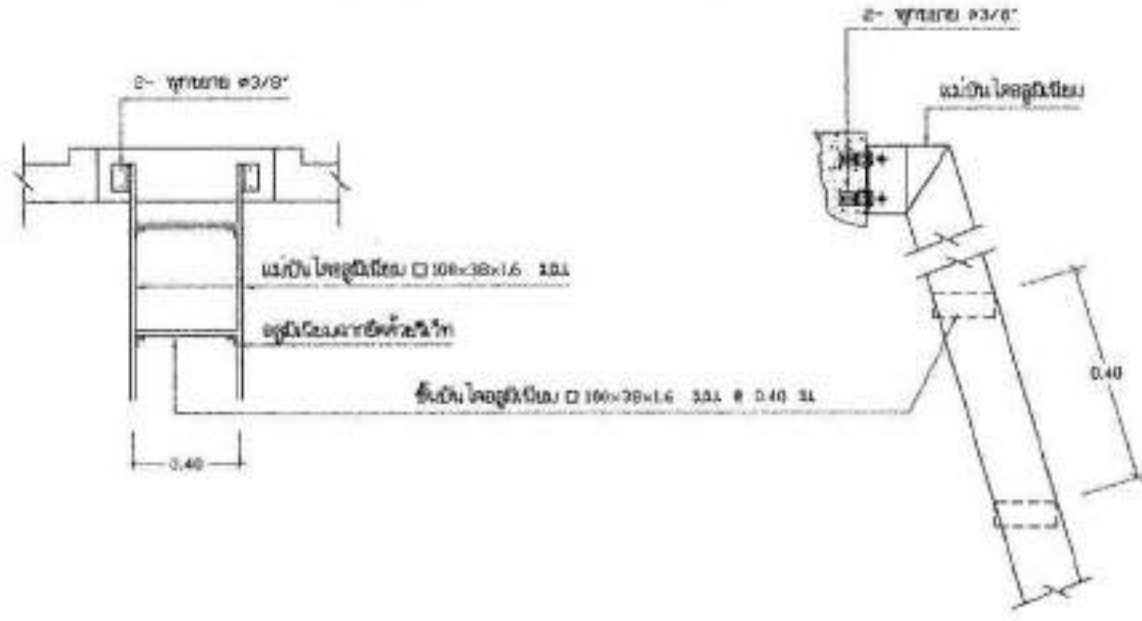

แบบขยายการยึดบันได 1:20

แบบขยายการติดตั้งบันได 1:10

สำนักงานบริหารจัดการน้ำ กรมทรัพยากรน้ำ			
